E. Area scavo archeologico fortificazione A

Interventi esecutivi

LEGENDA

b.1 Scavo a sezione ristretta ed obbligata h = cm 40

h.1 Fondazione in cls Rbk 350 h = cm 40
armato con k 60/mc di acciaio Feb 38K

w. Struttura portante realizzata con profilati UNI IPN 160

x. Corrimano e montanti in scatolare 30x30 in acciaio zincato

y. Pedate in grigliato in acciaio zincato

z. Correnti in tondino di ferro zincato diametro cm 1

PLANIMETRIE
Scala 1:25

Scavi e fondazioni

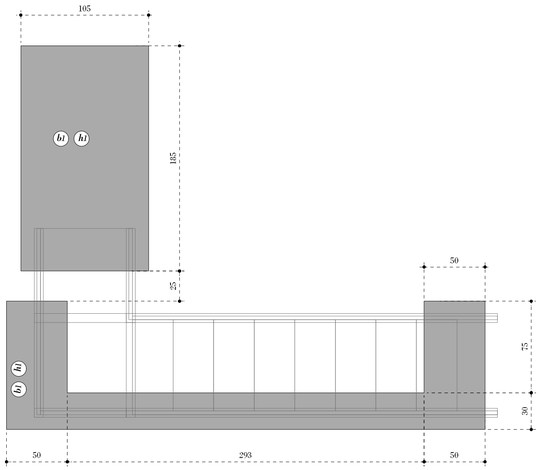

Struttura e pavimentazioni

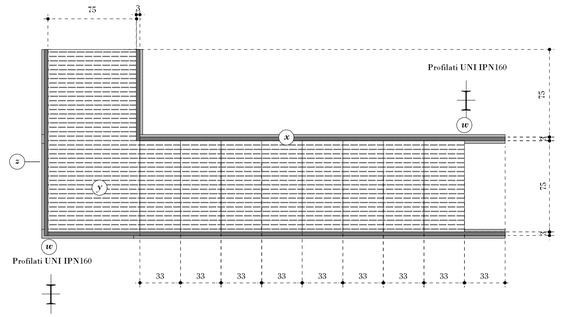

SEZIONE LONGITUDINALE
Scala 1:25

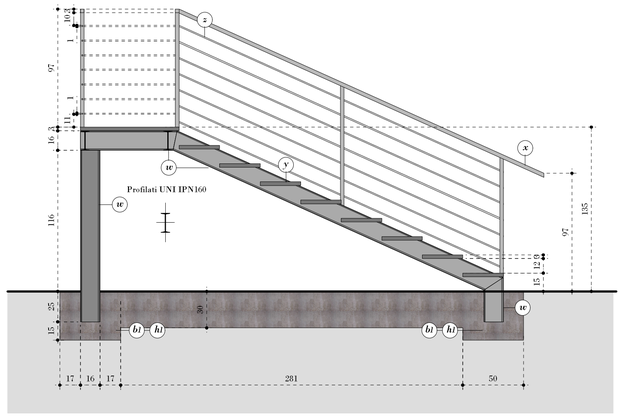

SEZIONE TRASVERSALE
Scala 1:25

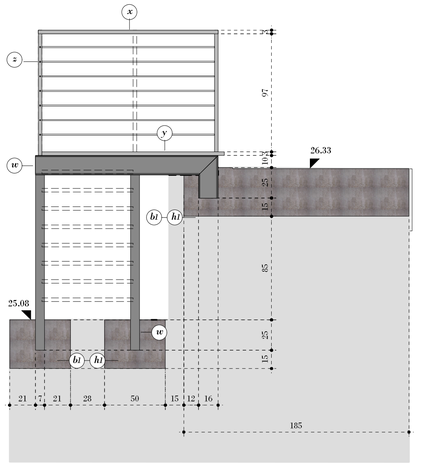

Comune di Oschiri

26 Febbraio 2007

PROGETTO

Regione Autonoma della Sardegna

Lavori di fruizione dell'area di Castro in Oschiri

PROGETTO DEFINITIVO
PROGETTO ESECUTIVO

COMMITTENTE

VI Comunità Montana
Monte Acuto

TAVOLA

B.13 Particolari esecutivi:
Area didattica scavo archeologico

Progettista
Paolo Bozzetti
Architetto

Via Dalmazia, 9 - Nuoro
0784/38659 tel / **0784/251914** fax

Il Progettista

Il Responsabile del Procedimento